

Управление Федеральной службы государственной регистрации, кадастра и картографии по Камчатскому краю
полное наименование органа регистрации прав

Выписка из Единого государственного реестра недвижимости об основных характеристиках и зарегистрированных правах на объект недвижимости

Сведения об основных характеристиках объекта недвижимости

В Единый государственный реестр недвижимости внесены следующие сведения:

Раздел I Лист 1

Этание			
вид объекта недвижимости			
Лист №1	Раздел I	Всего листов раздела I: 1	Всего разделов: 3
		Всего листов выписки: 3	
26 июля 2019г.			
Кадастровый номер:		41:05:0101002:3:592	
Номер кадастрового квартала:		41:05:0101002	
Дата присвоения кадастрового номера:		26.07.2019	
Ранее присвоенный государственный учетный номер:		данные отсутствуют	
Адрес (местоположение):		Россия, Камчатский край, Елизовский муниципальный район, Елизовское городское поселение, Елизово г., Сопочная ул., зд. 4	
Площадь, м2:		14262.3	
Назначение:		Нежилое	
Наименование:		"Средняя общеобразовательная школа в г. Елизово по ул. Сопочная"	
Количество этажей, в том числе подземных этажей:		4, в том числе подземных 1	
Год ввода в эксплуатацию по завершении строительства:		2019	
Год завершения строительства:		2019	
Кадастровая стоимость, руб.:		68236120.25	
Кадастровые номера иных объектов недвижимости, в пределах которых расположен объект недвижимости:		41:05:0101002:2:444	
Кадастровые номера помещений, машино-мест, расположенных в здании или сооружении:		данные отсутствуют	
Виды разрешенного использования:		данные отсутствуют	
Статус записи об объекте недвижимости:		Сведения об объекте недвижимости имеют статус "актуальные"	
Особые отметки:		данные отсутствуют	
Получатель выписки:		Ельцов Евгений Львович (представитель правообладателя), Правообладатель: УПРАВЛЕНИЕ ИМУЩЕСТВЕННЫХ ОТНОШЕНИЙ АДМИНИСТРАЦИИ ЕЛИЗОВСКОГО МУНИЦИПАЛЬНОГО РАЙОНА - МУНИЦИПАЛЬНОЕ КАЗЕННОЕ УЧРЕЖДЕНИЕ	
полное наименование должности		подпись	инициалы, фамилия

М.П.

Выписка из Единого государственного реестра недвижимости о характеристиках и зарегистрированных правах на объект недвижимости
Сведения о зарегистрированных правах

Здание		
вид объекта недвижимости		
Лист №1	Раздел 2	Всего листов раздела 2: 1
		Всего разделов: 3
		Всего листов выписки: 3
26 июля 2019г.		
Кадастровый номер:		41:05:0101002:3592

1	Правообладатель (правообладатели):	1.1	Муниципальное бюджетное общеобразовательное учреждение " Елизовская средняя школа №3", ИНН: 4105096770
2	Вид, номер и дата государственной регистрации права:	2.1	Оперативное управление 41:05:0101002:3592-41/008/2019-2 26.07.2019 07:31:12
3	Документы-основания	3.1	Постановление О закреплении муниципального имущества на праве оперативного управления за муниципальным бюджетным образовательным учреждением "Елизовская средняя школа №3", № 850, Выдан 25.07.2019 Администрация Елизовского муниципального района
4	Ограничение прав и обременение объекта недвижимости:	не зарегистрировано	
1	Правообладатель (правообладатели):	1.2	Елизовский муниципальный район
2	Вид, номер и дата государственной регистрации права:	2.2	Собственность 41:05:0101002:3592-41/008/2019-1 26.07.2019 07:14:37
4	Ограничение прав и обременение объекта недвижимости:	не зарегистрировано	
5	Сведения о наличии решения об изъятии объекта недвижимости для государственных и муниципальных нужд:	данные отсутствуют	
6	Сведения об осуществлении государственной регистрации сделки, права, ограничения права без необходимого в силу закона согласия третьего лица, органа:	данные отсутствуют	

полное наименование должности	подпись	инициалы, фамилия
-------------------------------	---------	-------------------

М.П.

Выписка из Единого государственного реестра недвижимости об основных характеристиках и зарегистрированных правах на объект недвижимости
Описание местоположения объекта недвижимости

Здание


вид объекта недвижимости

Лист №1 Раздел 4	Всего листов раздела 4: 1	Всего разделов: 3	Всего листов выписки: 3
------------------	---------------------------	-------------------	-------------------------

26 июля 2019г.

Кадастровый номер: 41:05:0101002:3592

Схема расположения объекта недвижимости (части объекта недвижимости) на земельном участке(ах)

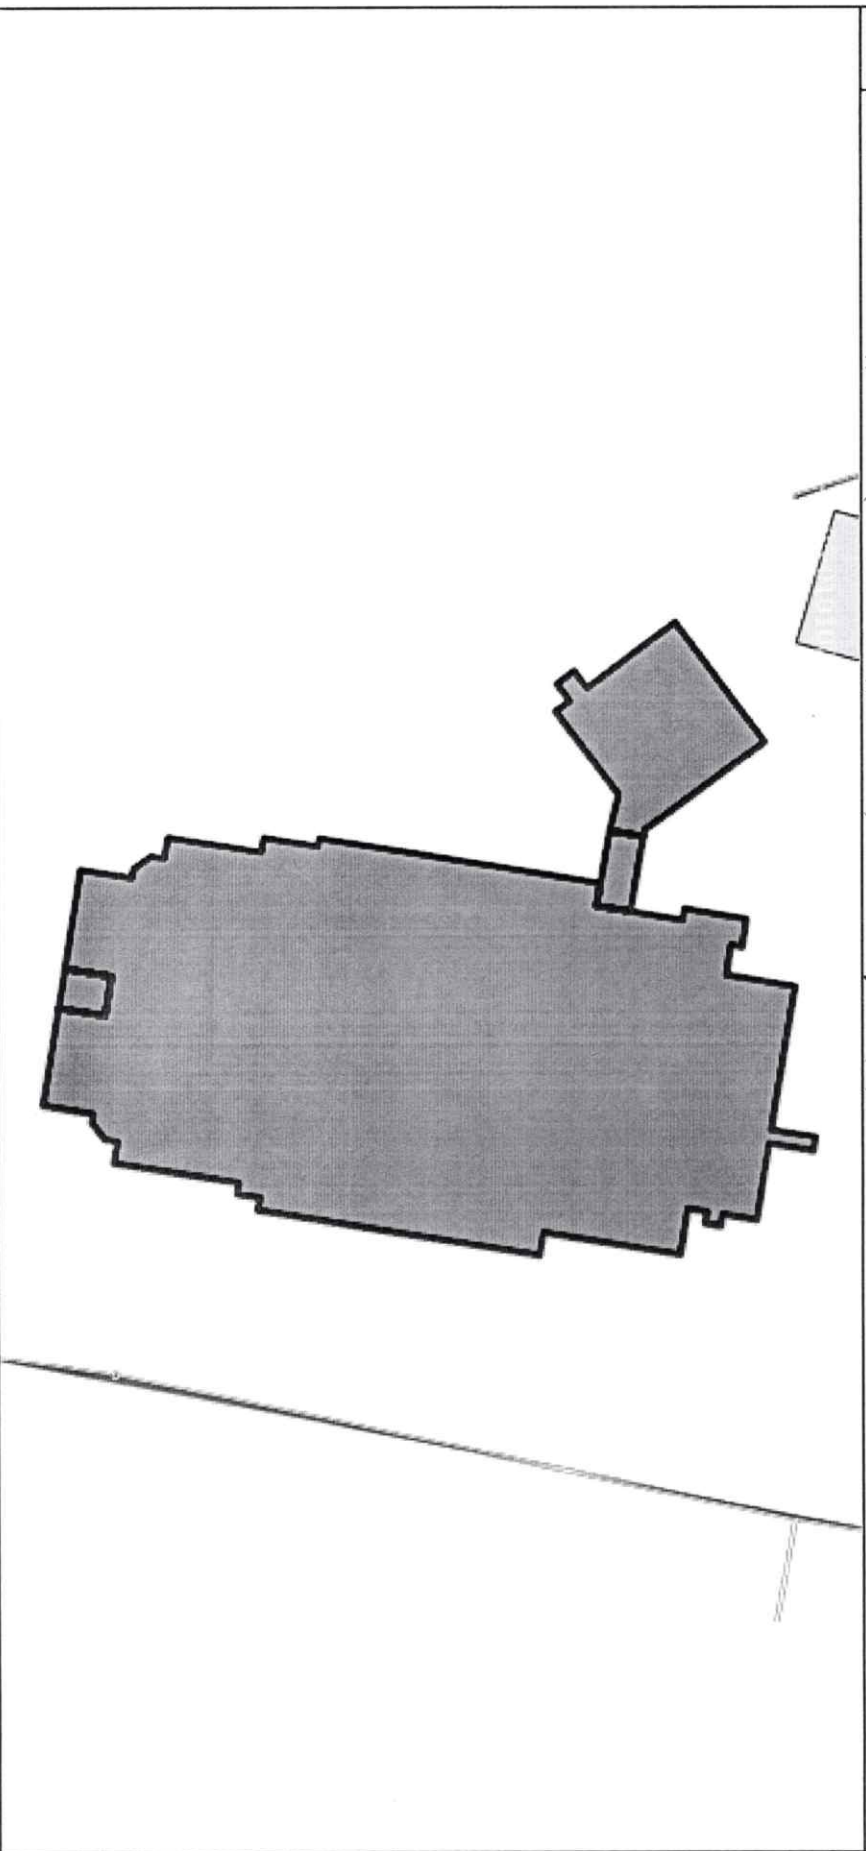

Масштаб 1:900

Условные обозначения:

Полное наименование должности	подпись	инициалы, фамилия
-------------------------------	---------	-------------------

М.П.